



# Regelquerschnitt / Aufsicht Germaniastraße GOE I

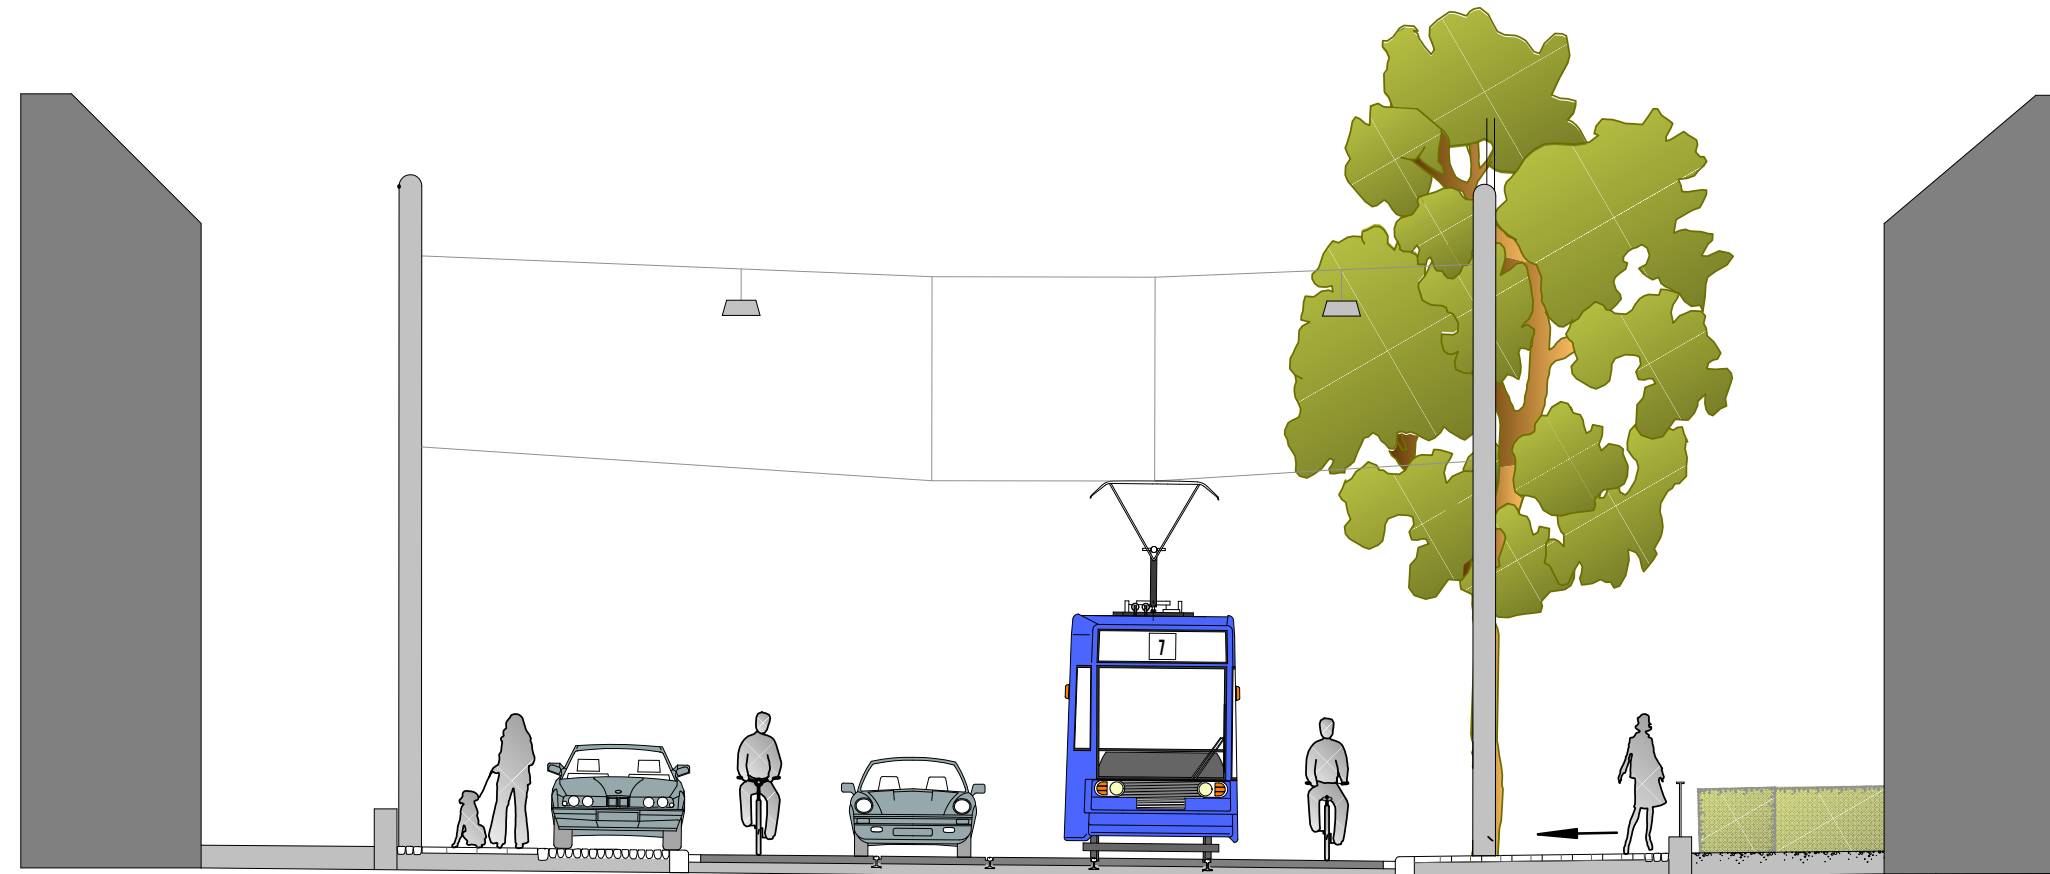

Vorgarten Gehweg Parkplatz Schutzstreifen Fahrbahn Schutzstreifen Gehweg Vorgarten

2.60 1.85 2.00 1.50 6.35 1.50 3.60 2.87

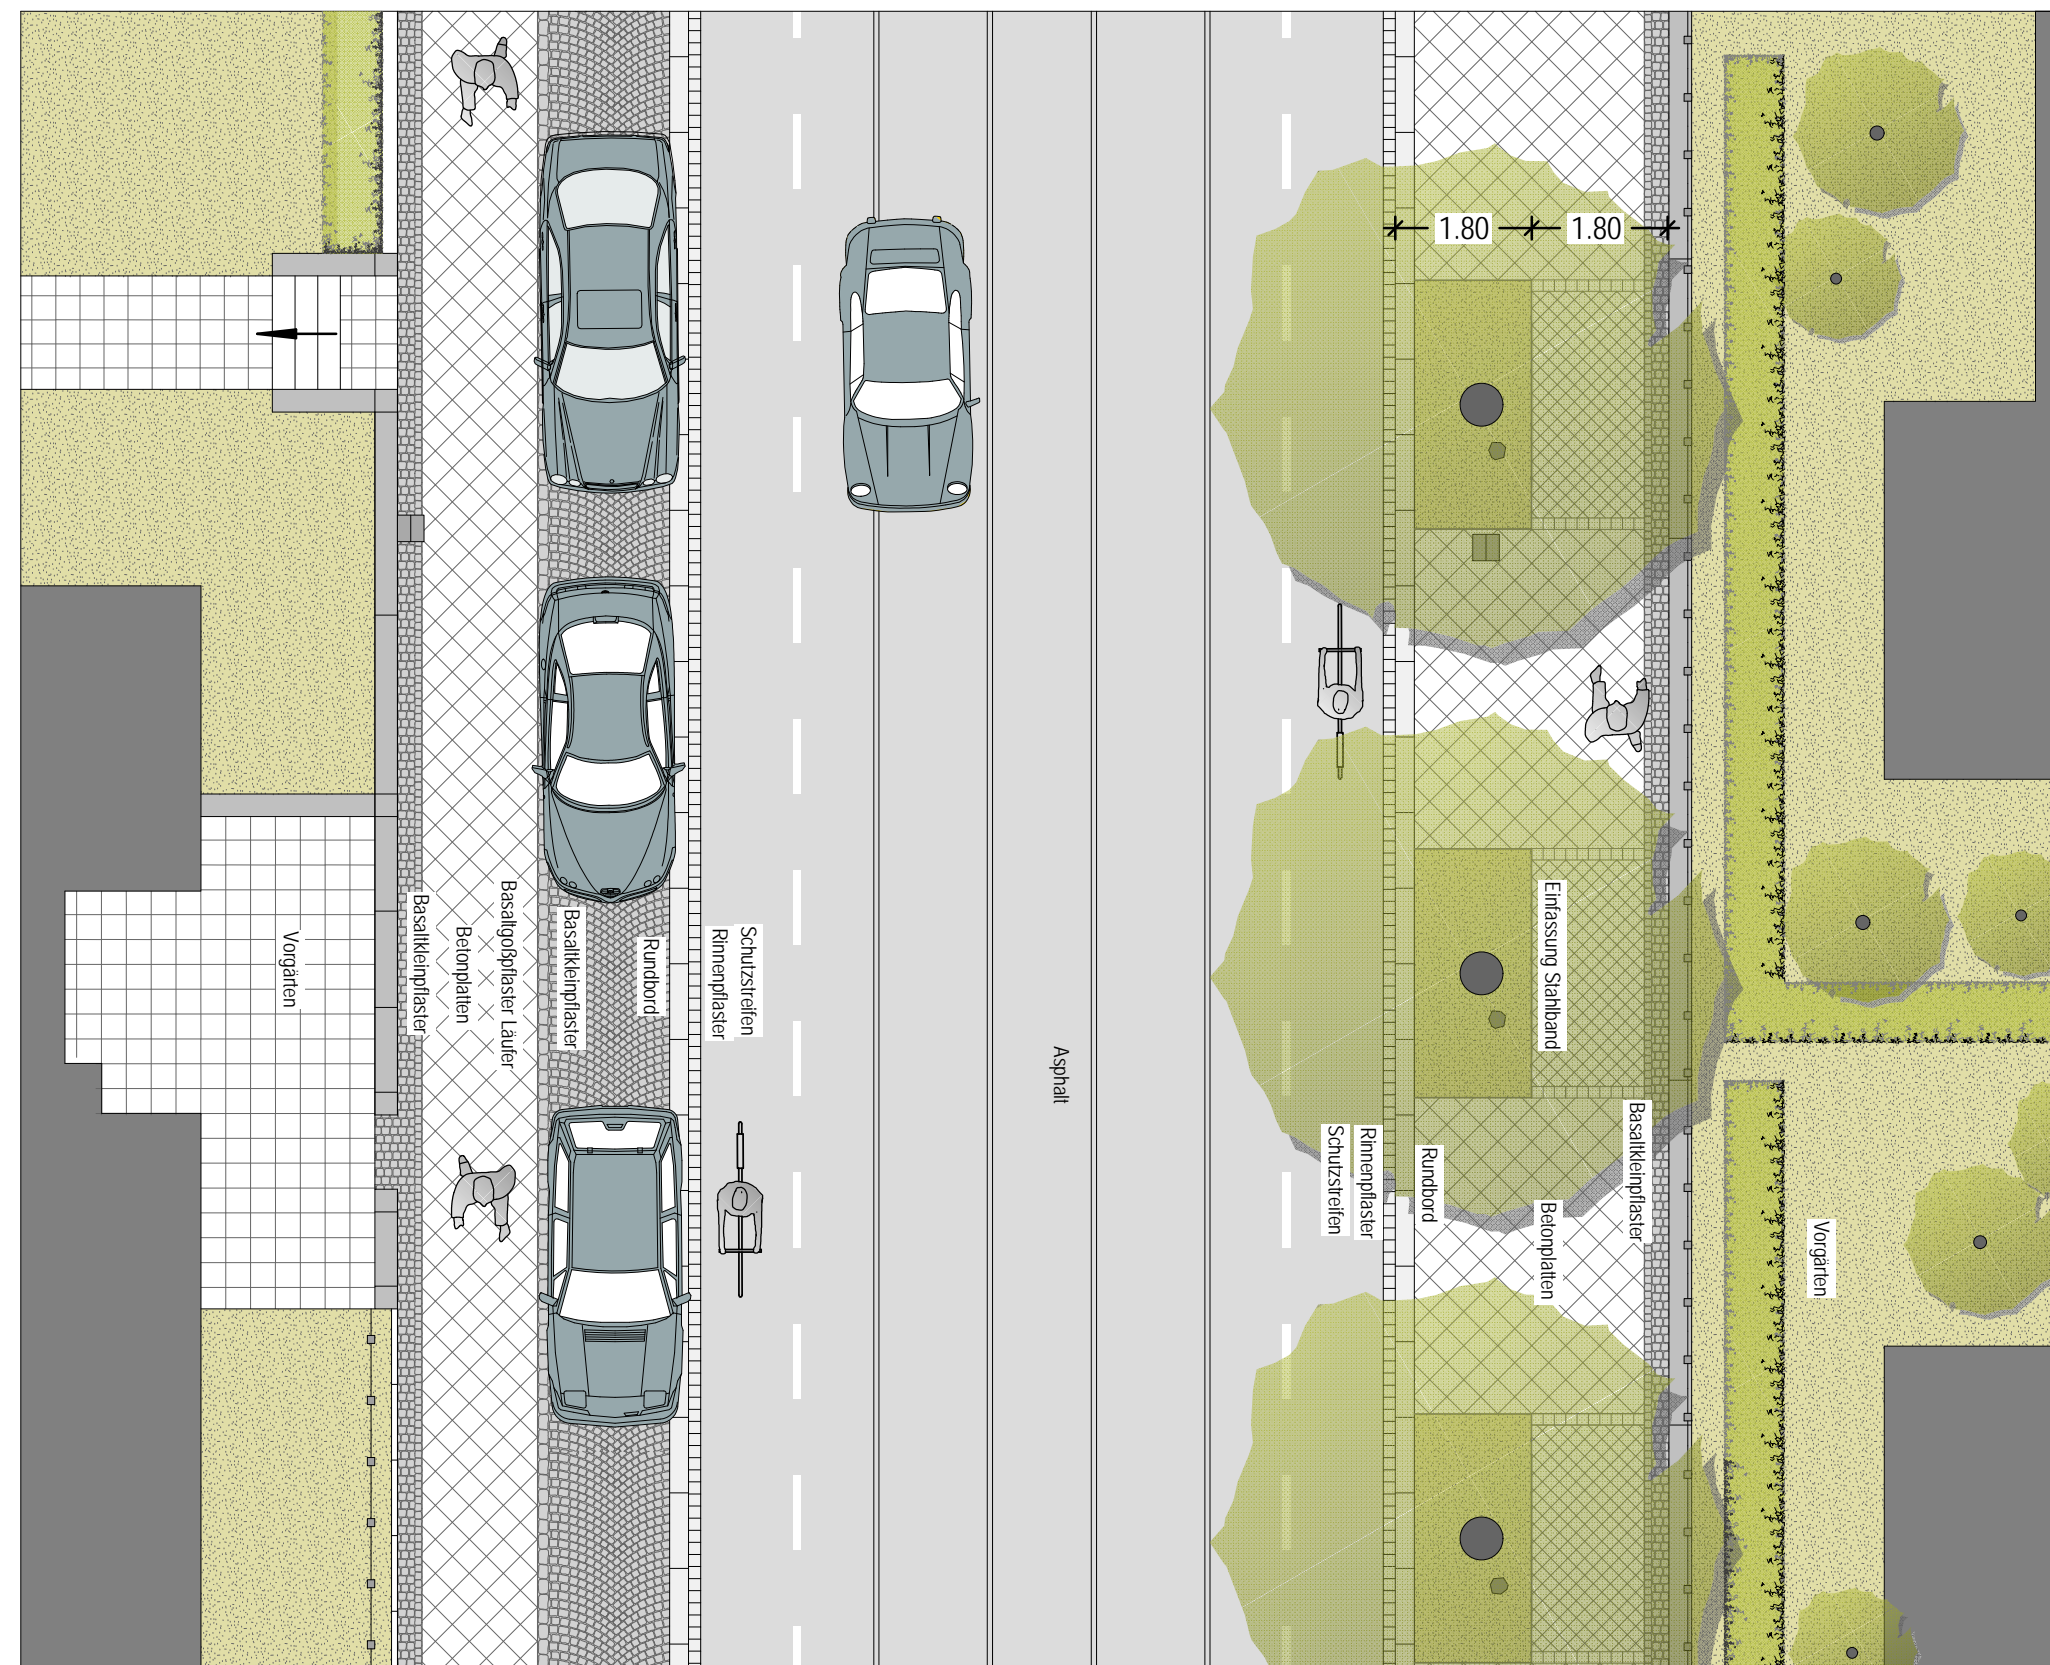

Nr.	Änderungen	Datum	Zeichen

Rechtsverbindlicher Bebauungsplan Nr.: *BPlan1* vom *BPlan2*  
 Bebauungspl. Entwurf Nr.: *BPlan3* Offenlegungsbeschluss: *BPlan4*

Dieser Plot stimmt mit dem Originalplan vom *Org-Datum* überein.

Datengrundlage erstellt durch: Stadt Kassel - Vermessung und Geoinformation-

Aufgestellt:	Freigegeben für die Baustelle:	bearbeitet	Datum
Abteilungsleiter	Sachgebietsleiter	gezeichnet	Datum
	bzw. Ingenieurbüro	geprüft	Datum

documenta-Stadt

**Magistrat**  
 Straßenverkehrs- und Tiefbauamt  
 Stadtplanung, Bauaufsicht und Denkmalschutz

Quartierentwicklung  
 Friedrich-Ebert-Straße

**Umbau Goethestraße  
 Germaniastraße**

*Herkulesstraße bis Friedrich-Ebert-Straße*

**Regelschnitt GOE I  
 Ausführungsplanung**

Registrier-Nr.	R
Maßstab	1 : 100
Anlage	A
Blatt	5.7
Projekt-Nr.	14004

Entwurfsbearbeitung: <p>PLANUNGSGEMEINSCHAFT                  LANDSCHAFT + FREIRAUM</p>	Entwurfsbearbeitung: PLF Querallee 43 34119 Kassel Telefon: 0561.9985676-0 Telefax: 0561.102979 mail@plf-kassel.de www.plf-kassel.de
<p>SHP Ingenieure</p>	<p>OPPERMANN GMBH</p>
bearbeitet gezeichnet geprüft	Datum 05.05.2011 Datum 05.05.2011 Datum 05.05.2011
Kusemann Kusemann Schmidt-Maas	Kusemann Kusemann Schmidt-Maas