



Regelquerschnitt / Aufsicht Goethestraße GOE IV

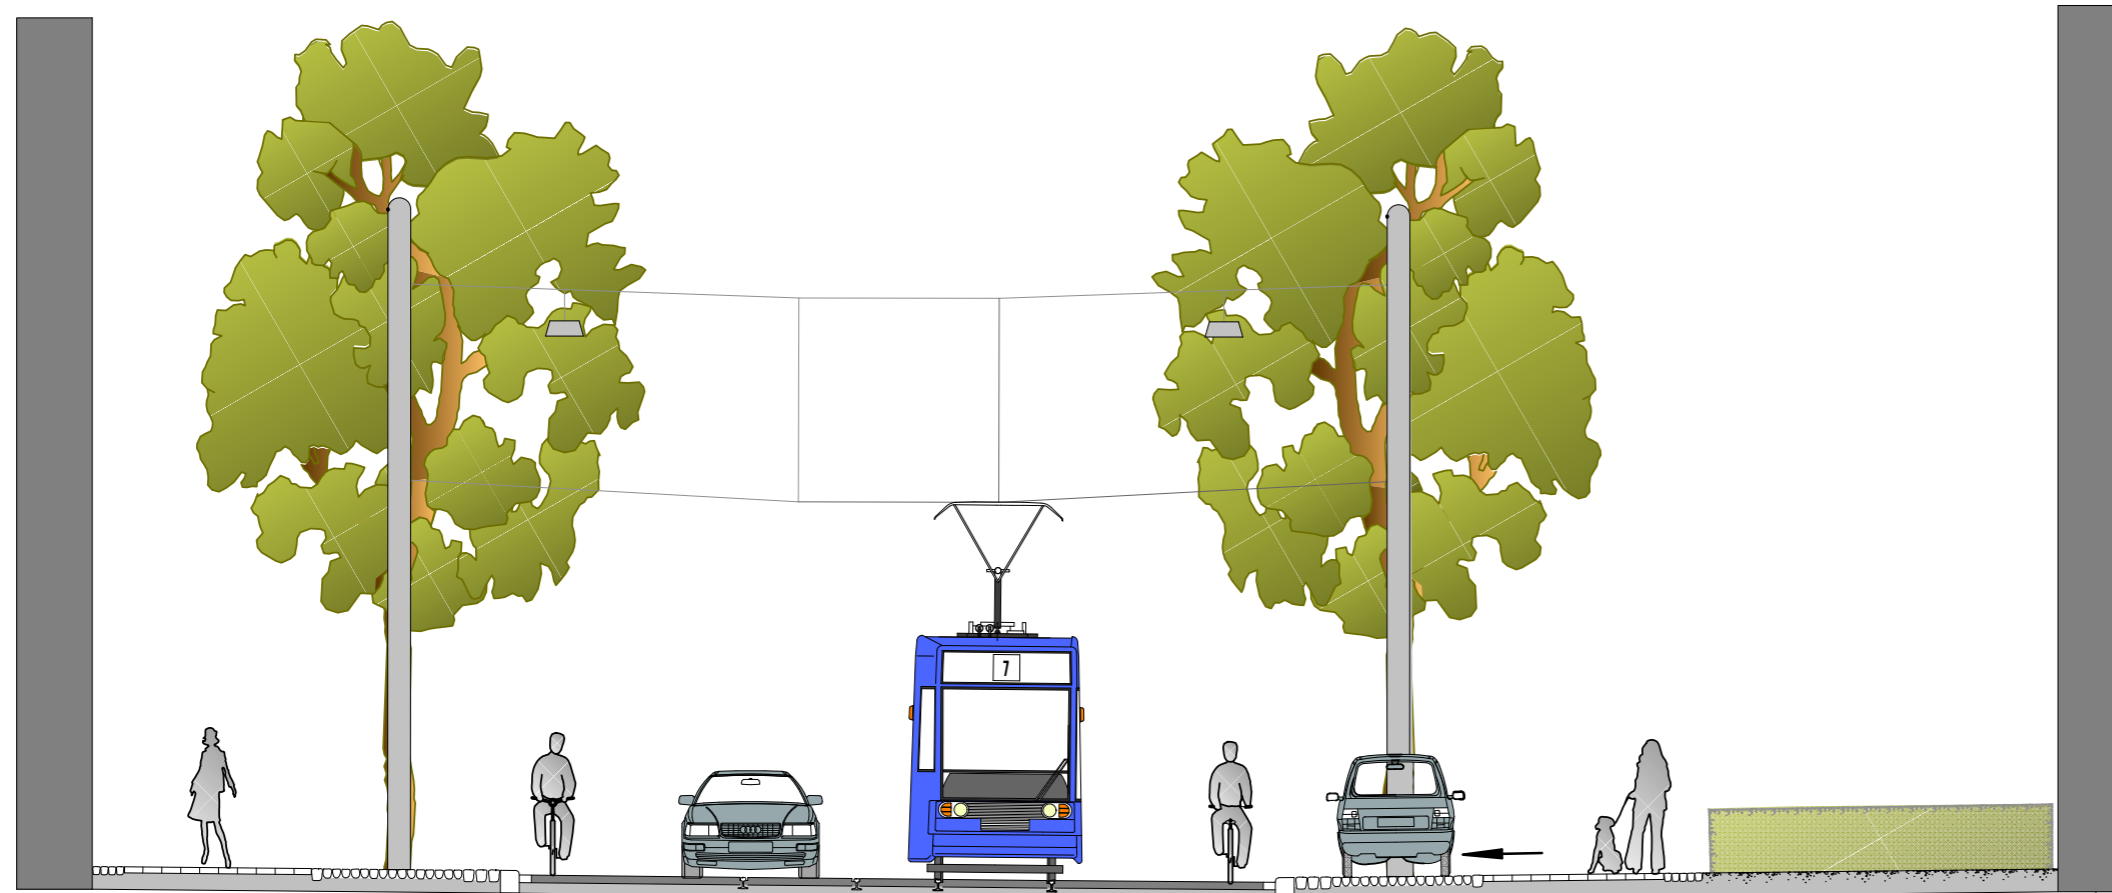

Gehweg 2.90 Parkplatz 2.00 Radfahrstreifen 0.75 Fahrbahn 6.50 Radfahrstreifen 0.75 Parkplatz 2.00 Gehweg 2.90 Vorgarten 4.90

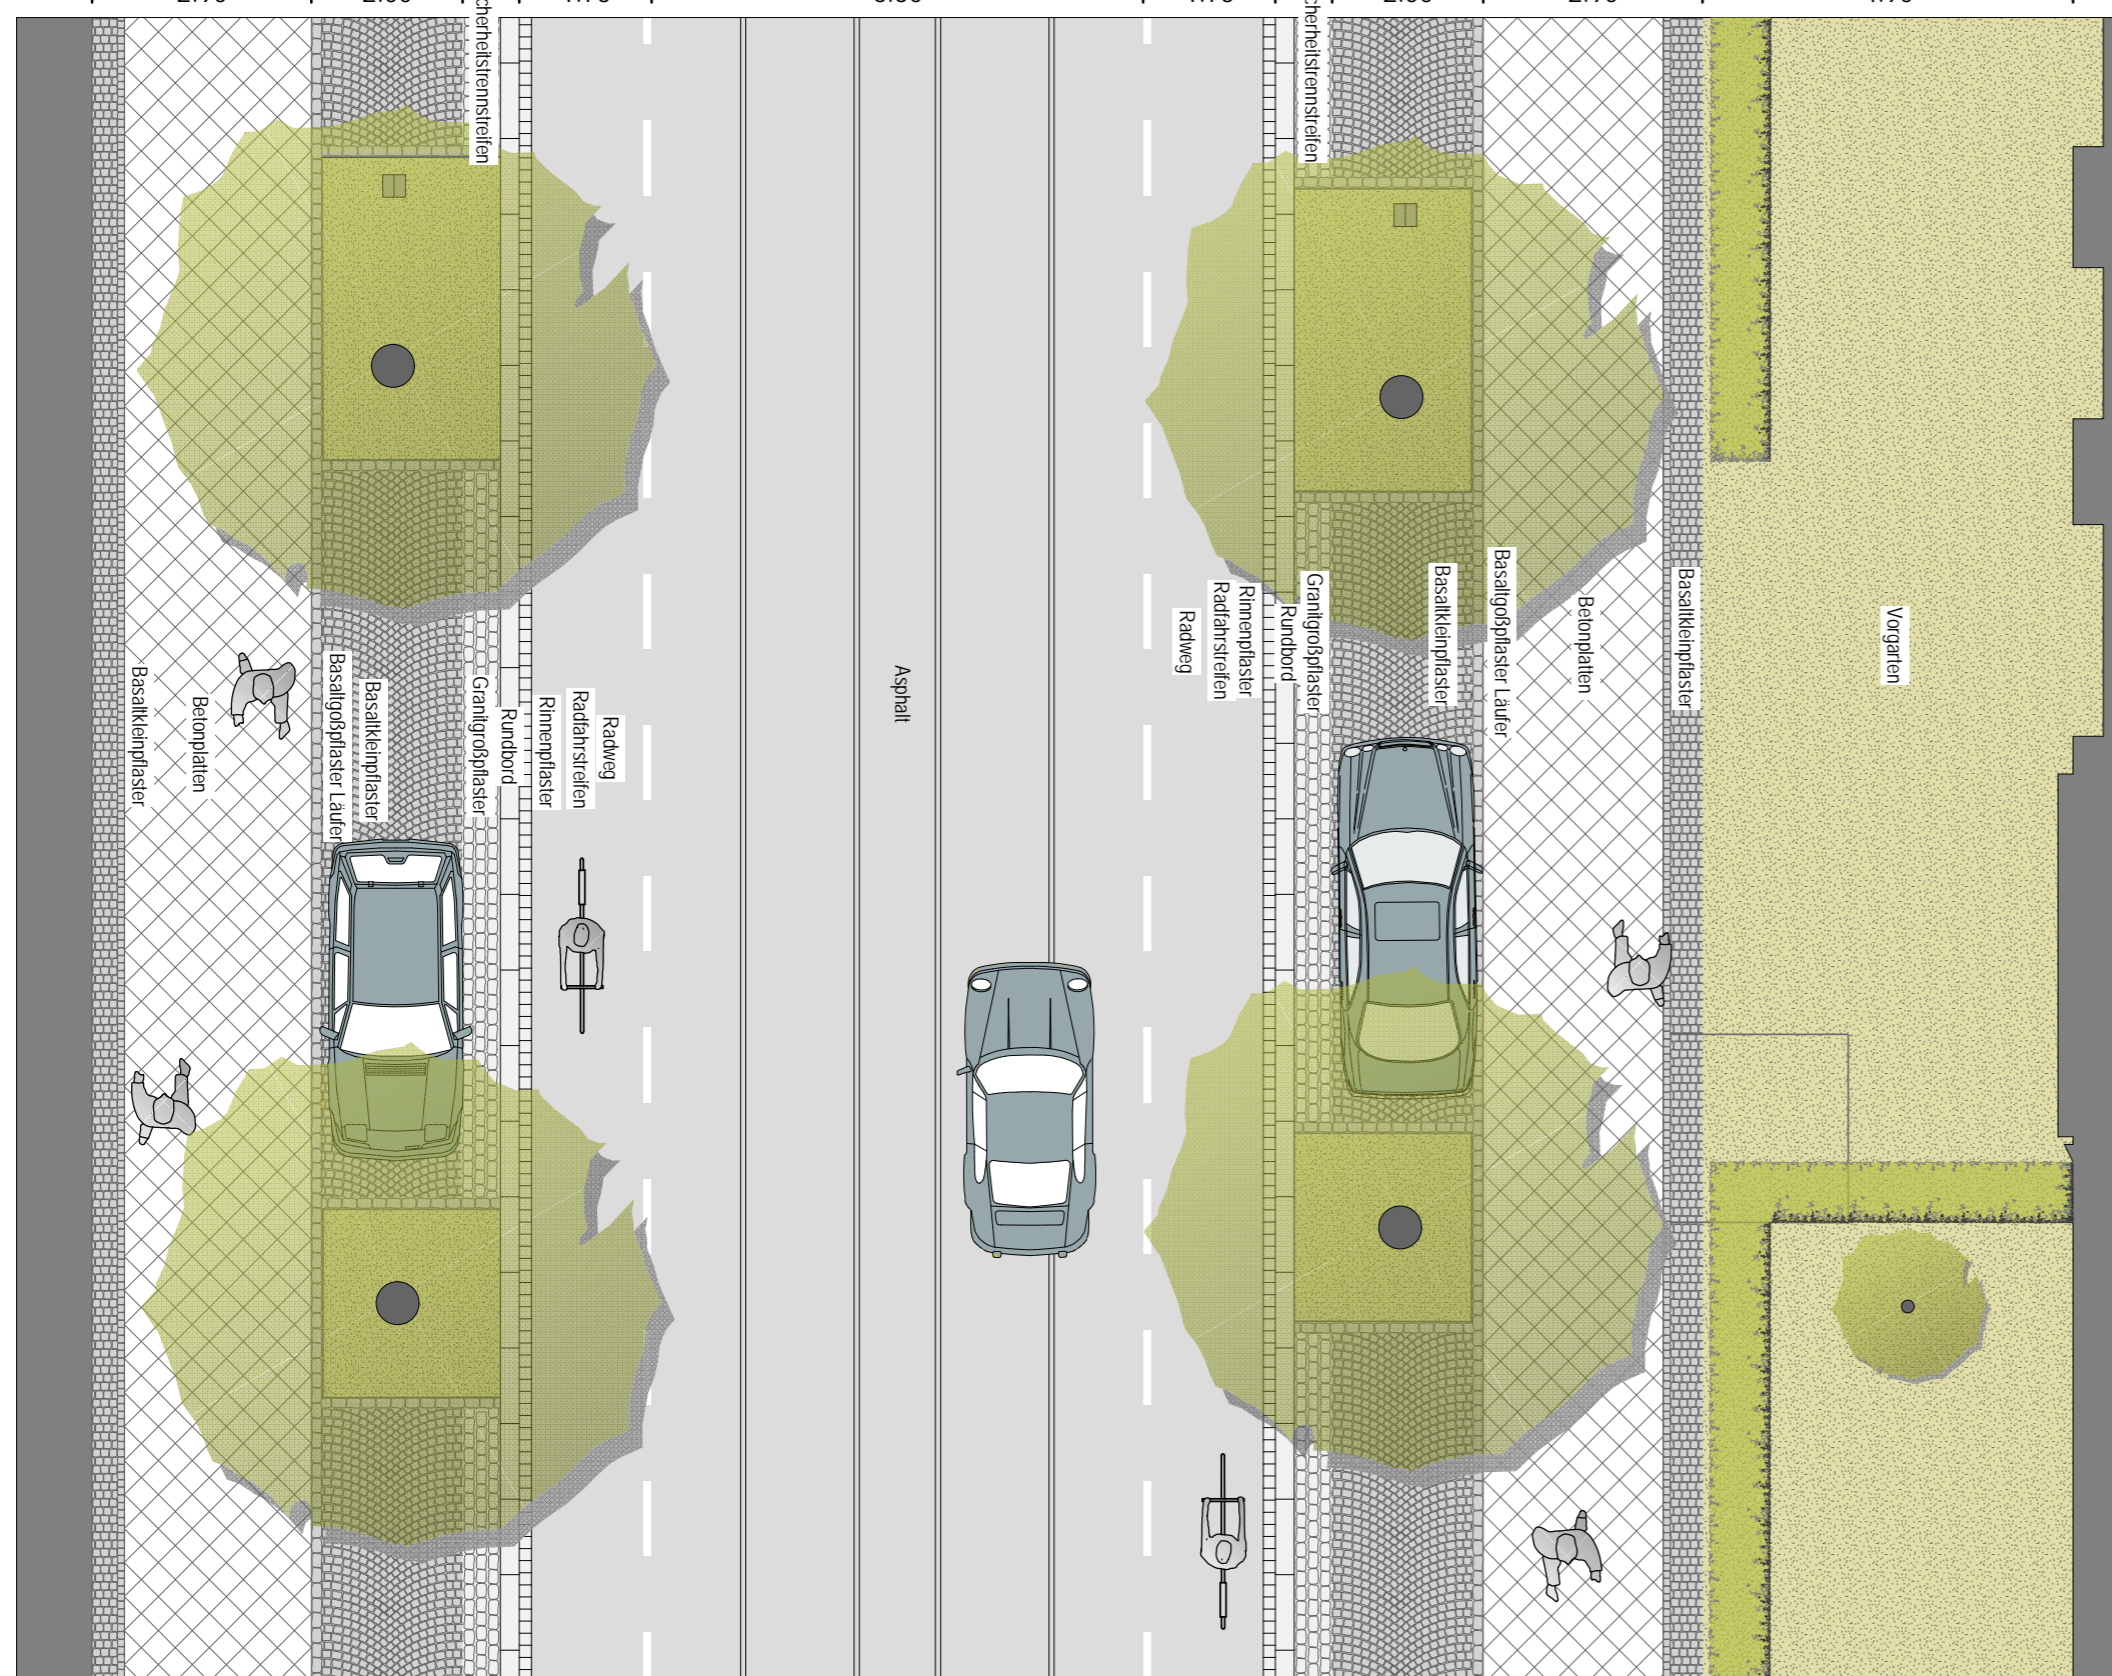

Nr.	Änderungen	Datum	Zeichen

Rechtsverbindlicher Bebauungsplan Nr.: *BPlan1* vom *BPlan2*
 Bebauungspl. Entwurf Nr.: *BPlan3* Offenlegungsbeschluss: *BPlan4*
 Dieser Plot stimmt mit dem Originalplan vom *Org-Datum* überein.
 Datengrundlage erstellt durch: Stadt Kassel - Vermessung und Geoinformation-

Aufgestellt: Abteilungsleiter	Freigegeben für die Baustelle: Sachgebietsleiter bzw. Ingenieurbüro	bearbeitet	Datum
		gezeichnet	Datum
		geprüft	Datum

	Magistrat Straßenverkehrs- und Tiefbauamt Stadtplanung, Bauaufsicht und Denkmalschutz	
Umbau Goethestraße Germaniastraße Herkulesstraße bis Friedrich-Ebert-Straße		Registrier-Nr. R Maßstab 1 : 100 Anlage A
Regelschnitt GOE IV Ausführungsplanung		Blatt 5.9 Projekt-Nr. 14004

Entwurfsbearbeitung: 	Entwurfsbearbeitung: PLF Querallee 43 34119 Kassel Telefon: 0561.9985676-0 Telefax: 0561.102979 mail@plf-kassel.de www.plf-kassel.de
	bearbeitet <i>Kusemann</i> Datum 20.04.2011 gezeichnet <i>Kusemann</i> Datum 20.04.2011 geprüft <i>Schmidt-Maas</i> Datum 20.04.2011